


Grundriss 3. Obergeschoss

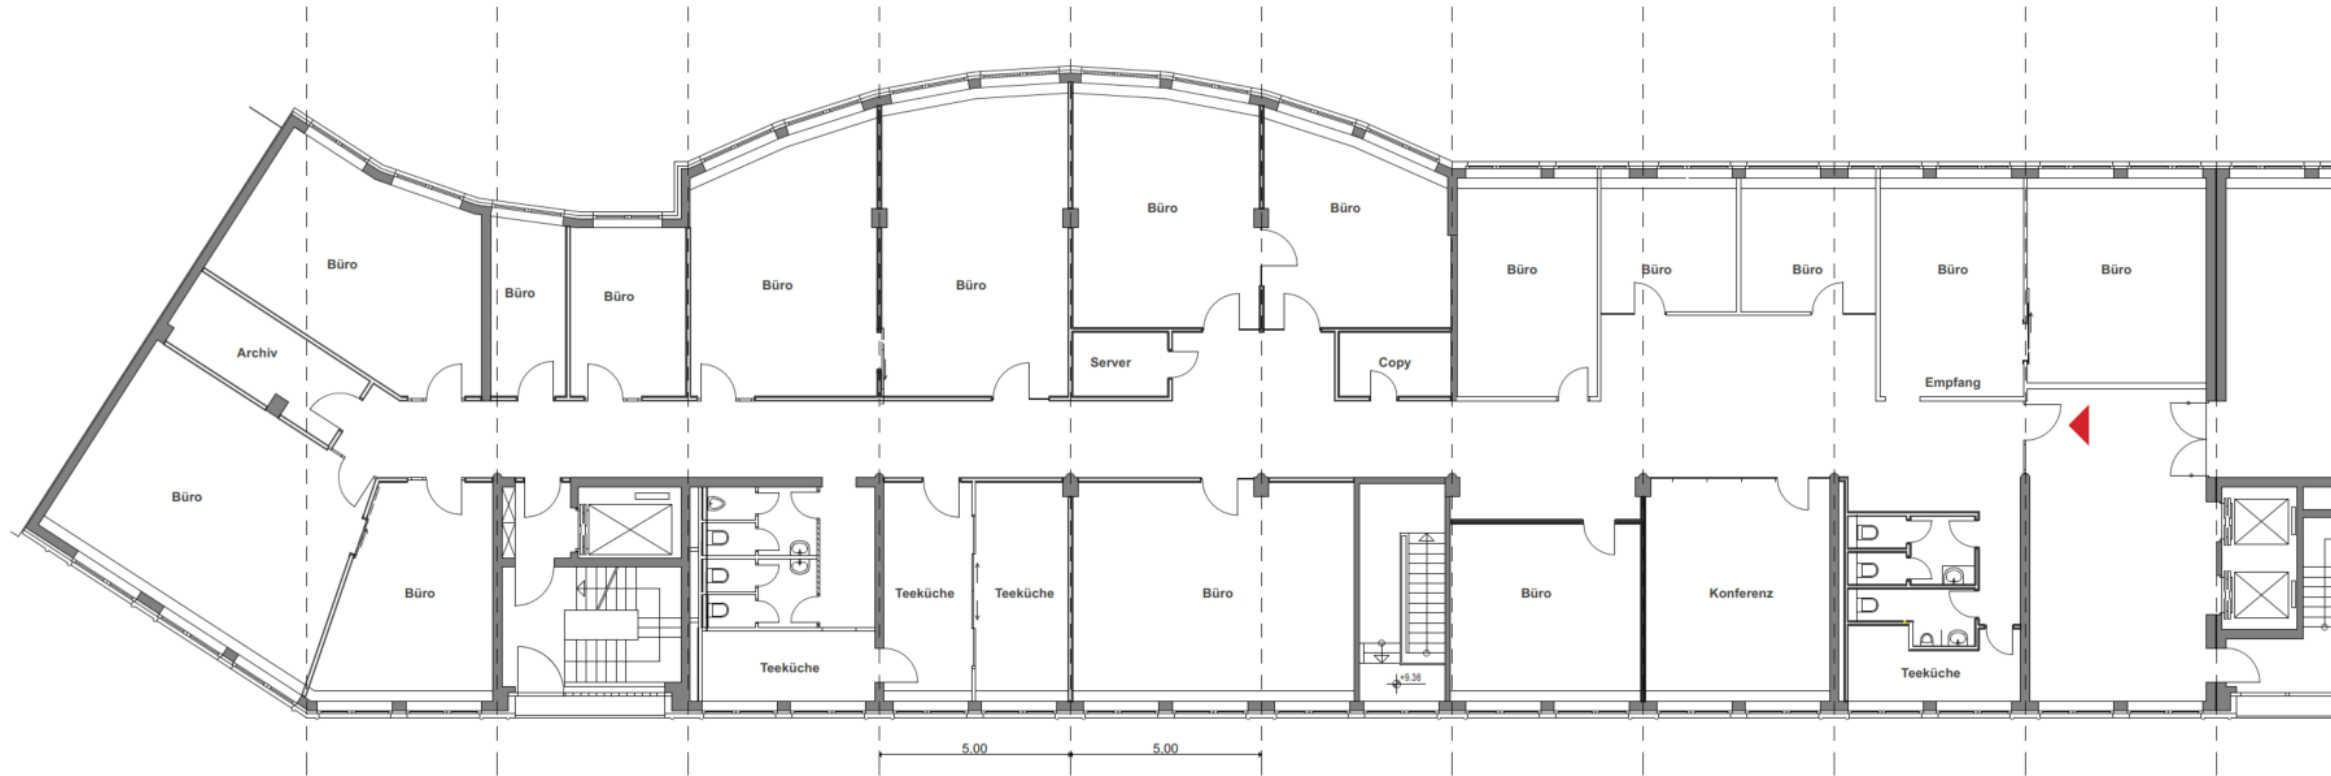

Der Eigentümer behält sich Änderungen und Abweichungen des Grundrisses vor.