


**Souterrain**

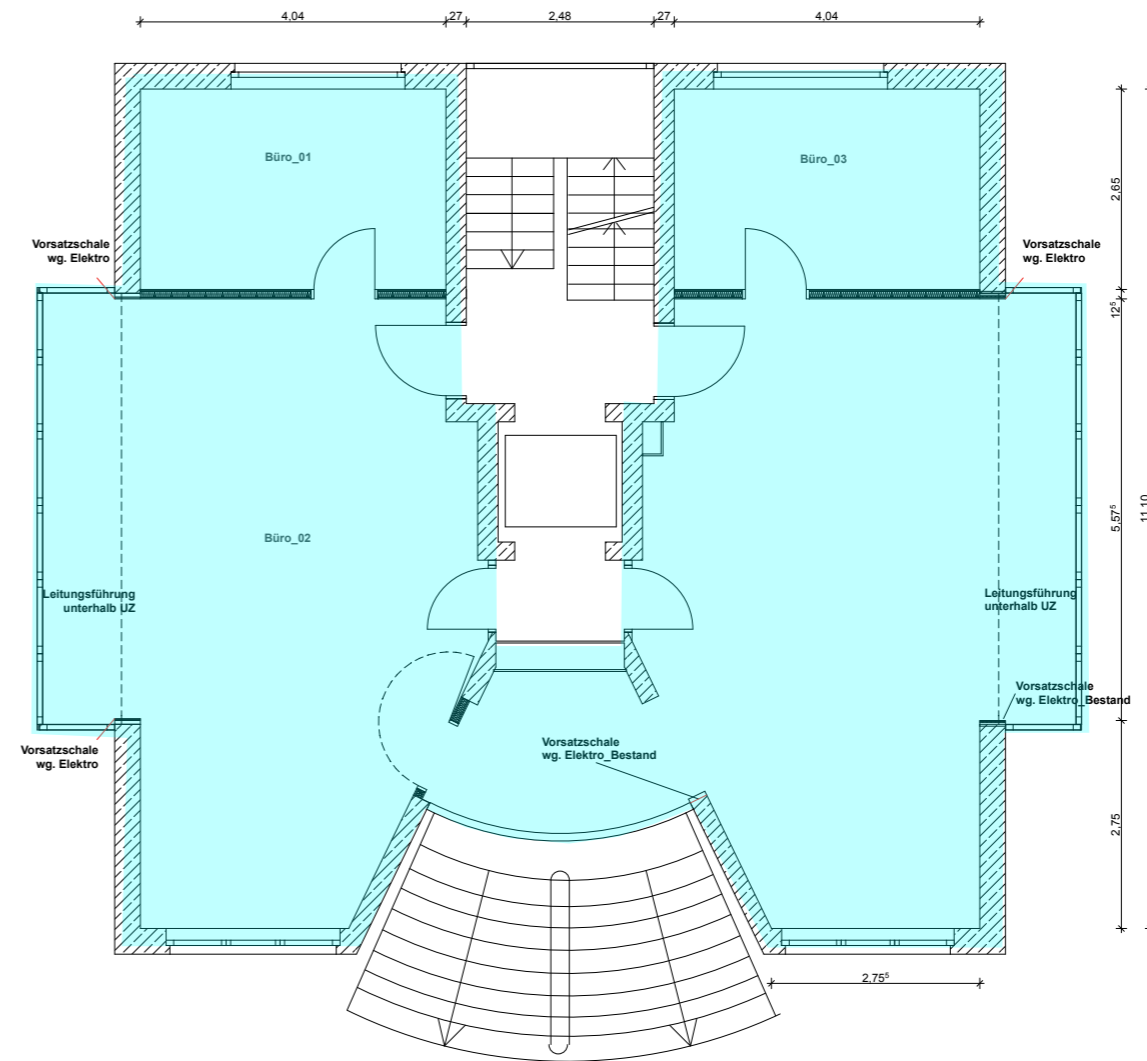

**Hochparterre**

**Alle Maße sind vor Ort zu prüfen!**

**ME:** Stadtvilla 20B\_EG/KG  
Karl-Heinrich-Ulrichs-Straße 20B  
10785 Berlin

Bürocenter Lützowplatz GbR  
Maximilianstraße 21  
80539 München

**Datum:** 14.05.2018

**Blatt:** GR\_KG\_EG\_bestand\_140518

**Maßstab:** 1:100